


Denne tegning er vor ejendom, og må ikke uden skriftlig tilladelse overlades til benyttelse eller kopieres at uvedkommende. Vi forbeholder os ret til at kræve tegningen retur.

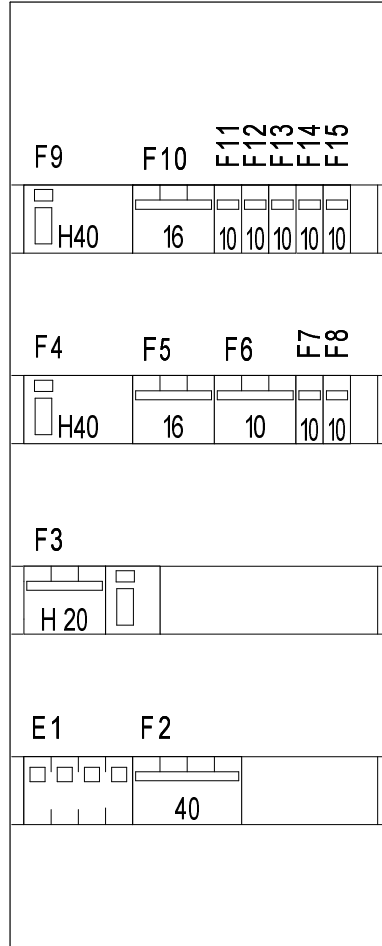

Filnavn: G:\SEE\_V\Projects\R9HPDK42073EV\1.scp


Tavlenr.		Tavlebeskrivelse				Ei-installatør				
Tilgang		Gr. tavle m/AFB, 2xHPFI, 1xSPD, 3x4P, 7x1P, 1xRCBO				SCHNEIDER A/S				
5G10mm <sup>2</sup> Cu		Fabrikat	Farve	Ral	Kaplingskl.	Max. lk.	Systemjord	BIB, tavle	Form	
<b>Schneider Electric Danmark A/S</b> Lautrupvang 1 2750 Ballerup Tel. +45 35 15 90 00		SCHNEIDER	HVID	9003	IP2XC	6kA.	TT (TN med mod.)	KL. 2	1	
		Designer	Design dato	Godkendt	Godk. dato	Skala	Max.mrk./MCCB	Mærkesp. Un	Styresp.	Højde
		MJ	09-12-2022	MH	09-12-2022	1:5	40A.	In 3x400/230V		mm
		Projekt		Markestrøm, InA	Normativ reference		Bredde			
		40A.	DS/EN 61439-3		mm					
		Rev.	Rev. dato	Rev. init.	Dybde					
		1	26-06-2023	MJ	mm					
		Side	Tegningsnr.							
		1	R9HPDK42073EV							
		<b>ARRANGEMENTSTEGNING</b>								

Denne tegning er vor ejendom, og må ikke uden skriftlig tilladelse overlades til benyttelse eller kopieres af uvedkommende. Vi forbeholder os ret til at kræve tegningen retur.

Filnavn: G:\SEE\_V7R2\Projects\R9HPDK42073EV.sep

POS.	STK.	BESKRIVELSE	FABRIKAT	TYPE	EL/EAN-NR.
E	2	Sløjfeskinne 3PN 12M: RCD+NL1NL2NL3 9mm	Schneider Electric	A9XPB812	3606481832702
E	1	Afdækning terminalblok 3x6/25 + 11x1,5/4 fjeder	Schneider Electric	LGYT1E14	3606480794179
E	1	Afdækning Resi9 CX tavle 4x13 mod Hvid	Schneider Electric	R9H13844	3606481185662
E1	1	Overspændingsaf iPF 20kA 340V 3PN bolig	Schneider Electric	A9L15693	3606480089947
F2	1	Lastadskiller Resi9 xp 4P. 40A	Schneider Electric	R9PS440	3606481929440
F3	1	RCBO. Resi9 XP 3PN 20A 30mA C 6kA kl A	Schneider Electric	R9D55720	3606481905253
F4	1	RCCB Resi9 XP 40A 4P 30mA kl. A	Schneider Electric	R9R35440	3606481905147
F5	1	MCB Resi9 XP 3PN C 16A, 6KA	Schneider Electric	R9P19716	3606481905055
F6	1	MCB Resi9 XP 3PN C 10A 6KA	Schneider Electric	R9P19710	3606485849621
F7	1	MCB Resi9 XP 1PN C 10A, 6KA	Schneider Electric	R9P19610	3606481904966
F8	1	MCB Resi9 XP 1PN C 10A, 6KA	Schneider Electric	R9P19610	3606481904966
F9	1	RCCB Resi9 XP 40A 4P 30mA kl. A	Schneider Electric	R9R35440	3606481905147
F10	1	MCB Resi9 XP 3PN C 16A, 6KA	Schneider Electric	R9P19716	3606481905055
F11	1	MCB Resi9 XP 1PN C 10A, 6KA	Schneider Electric	R9P19610	3606481904966
F12	1	MCB Resi9 XP 1PN C 10A, 6KA	Schneider Electric	R9P19610	3606481904966
F13	1	MCB Resi9 XP 1PN C 10A, 6KA	Schneider Electric	R9P19610	3606481904966
F14	1	MCB Resi9 XP 1PN C 10A, 6KA	Schneider Electric	R9P19610	3606481904966
F15	1	MCB Resi9 XP 1PN C 10A, 6KA	Schneider Electric	R9P19610	3606481904966

<b>Schneider Electric</b> <b>Danmark A/S</b> Lautrupvang 1 2750 Ballerup Tel. +45 35 15 90 00	Designer MJ	Design dato 09-12-2022	Godkendt MH	Godk. dato 09-12-2022	Skala 1:5					
	Projekt					Rev.	Rev. dato	Rev. init.		
	KOMONENTLISTE					Side	Tegningsnr.			
					1	R9HPDK42073EV				

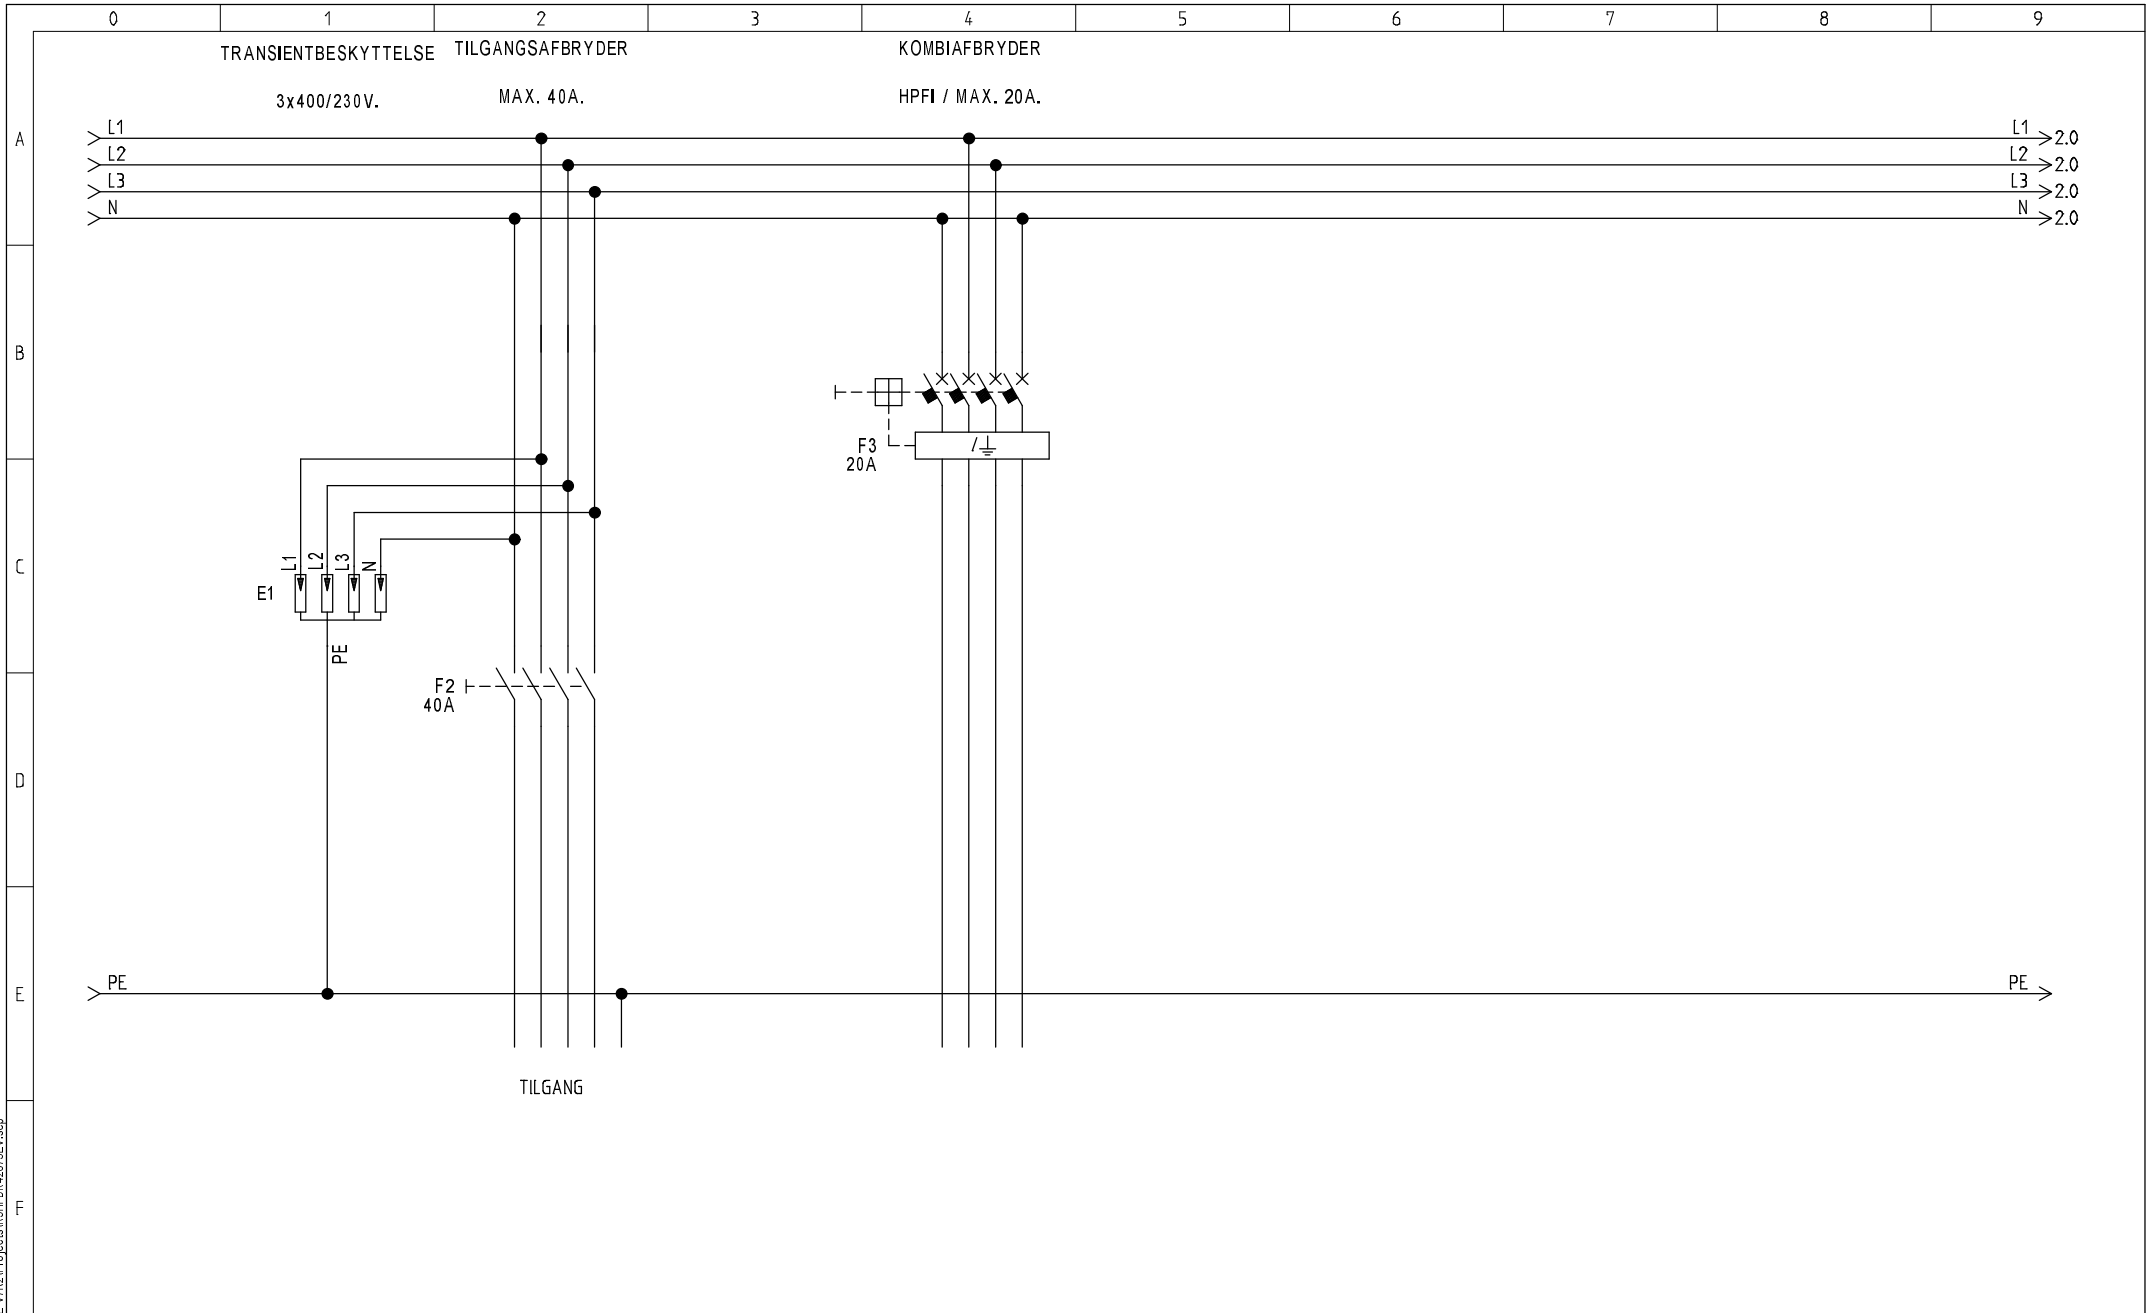


Filnavn: G:\SEEV\7\70\7\70\Projects\R9HPDK42073EV\sep

**Schneider Electric**  
**Danmark A/S**  
 Lautrupvang 1  
 2750 Ballerup  
 Tel. +45 35 15 90 00

Designer MJ	Design dato 09-12-2022	Godkendt IMH	Godk. dato 09-12-2022	Skala 1:5
<b>DIAGRAM</b>				
Diagram H				

Tavlenr.	Projekt

Tavlebeskrivelse Gr. tavle m/AFB, 2xHPFI, 1xSPD, 3x4P, 7x1P, 1xRCBO			
Rev.	Rev. dato	Rev. init.	
1	26-06-2023	MJ	
Side	Næste side	Tegningsnr.	
1	2	R9HPDK42073EV	

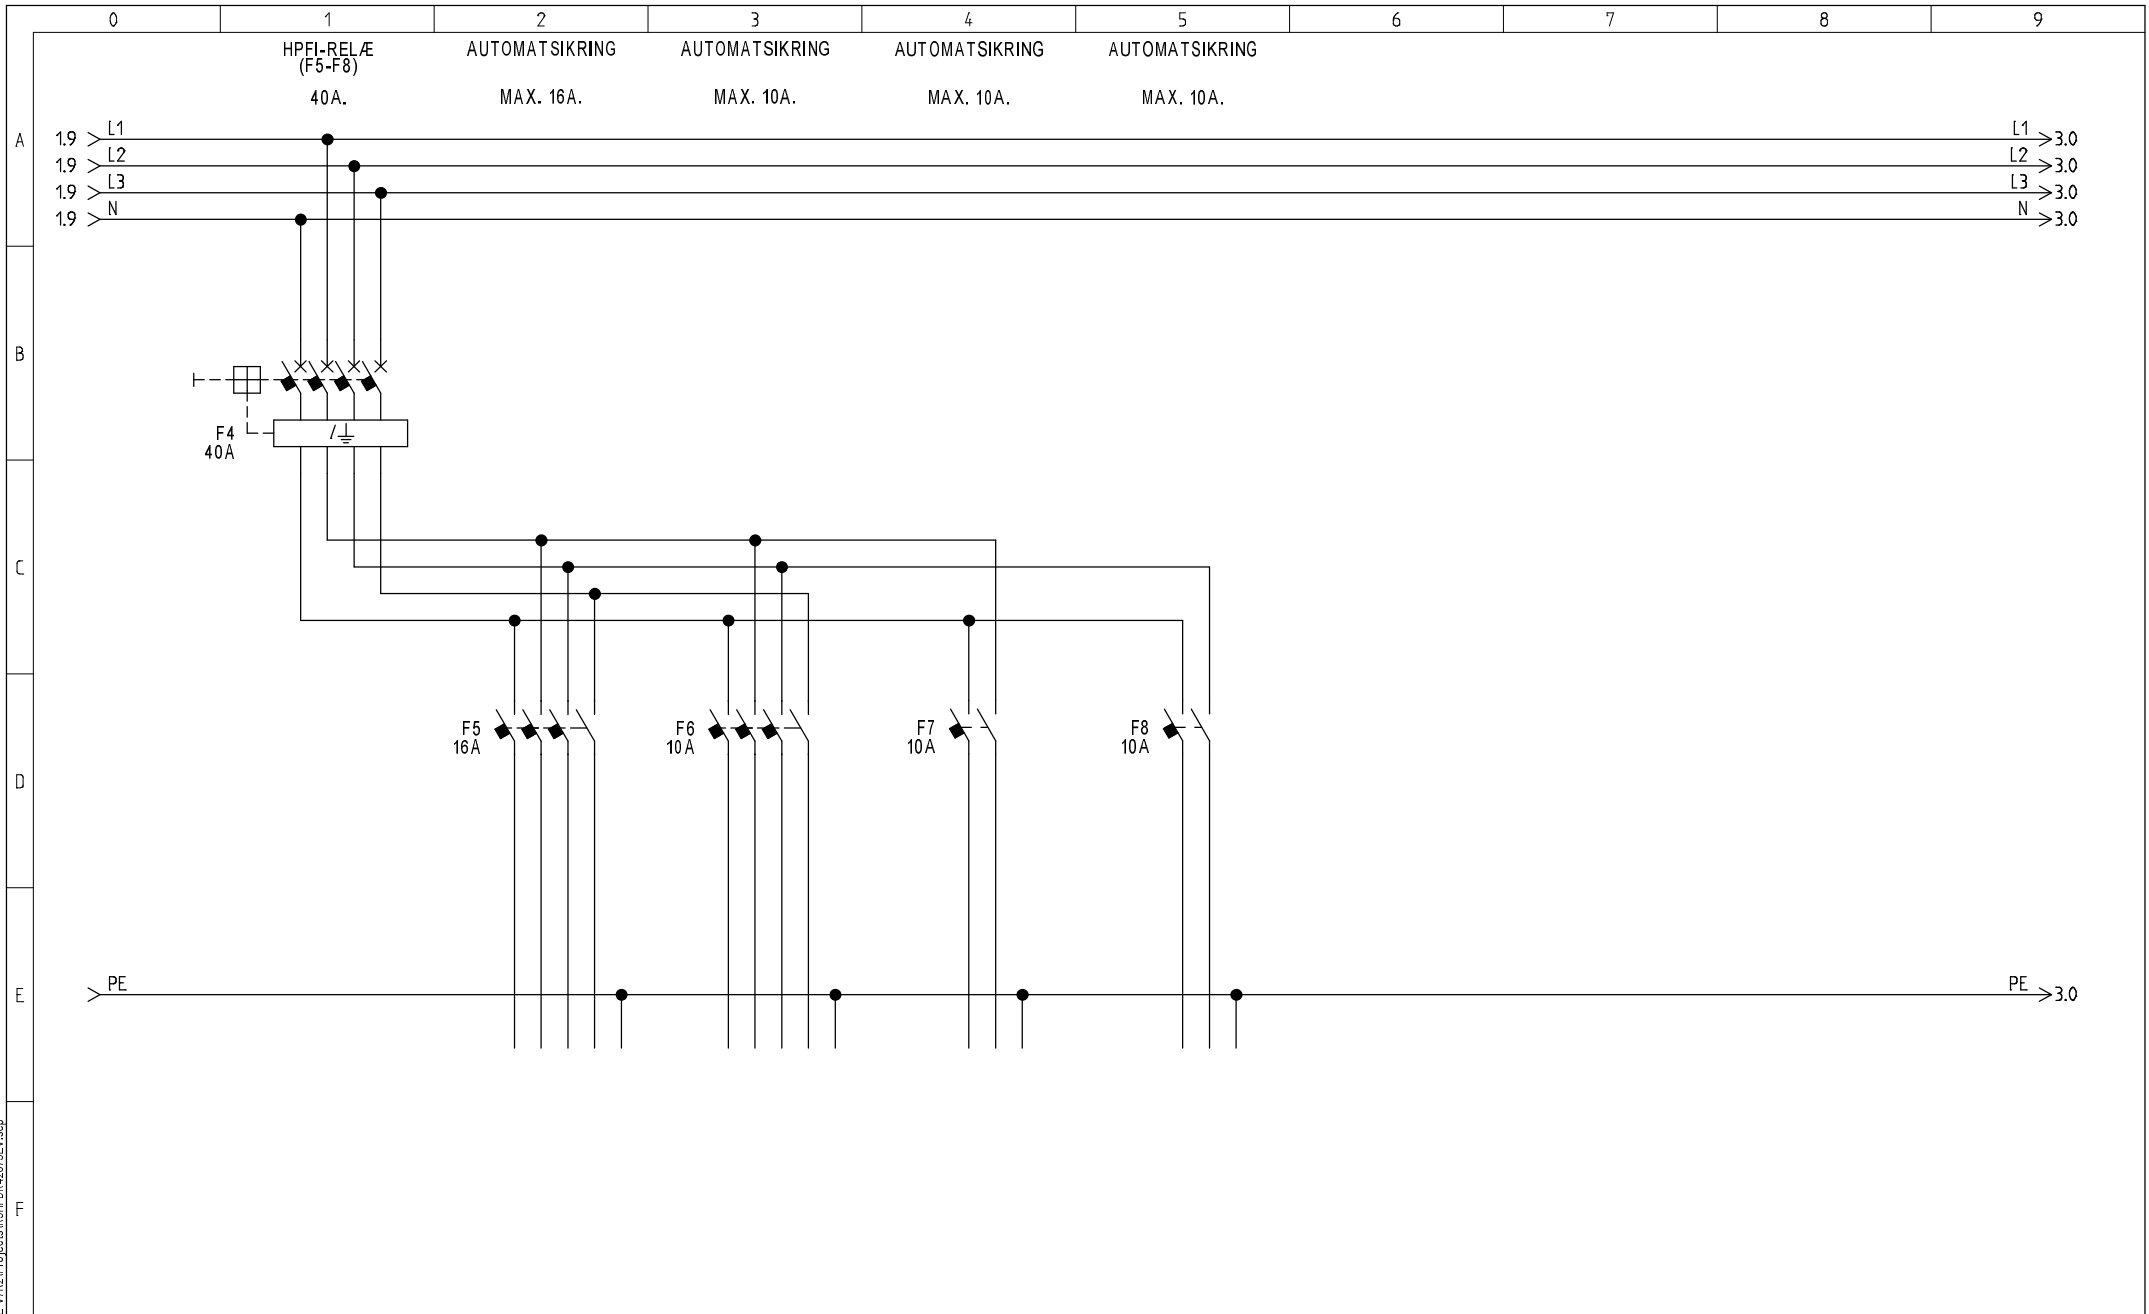


Filnavn: G:\SEEV\7\70\Projeckts\R9HDPDK42073EV.scp

**Schneider Electric**  
**Danmark A/S**  
 Lautrupvang 1  
 2750 Ballerup  
 Tel. +45 35 15 90 00

Designer MJ	Design dato 09-12-2022	Godkendt IMH	Godk. dato 09-12-2022	Skala 1:5
<b>DIAGRAM</b>				
Diagram H				

Tavlenr.	Projekt
----------	---------

Tavlebeskrivelse Gr. tavle m/AFB, 2xHPFI, 1xSPD, 3x4P, 7x1P, 1xRCBO			
Rev.	Rev. dato	Rev. init.	
2	26-06-2023	MJ	
Side	Næste side	Tegningsnr.	
2	3	R9HDPDK42073EV	

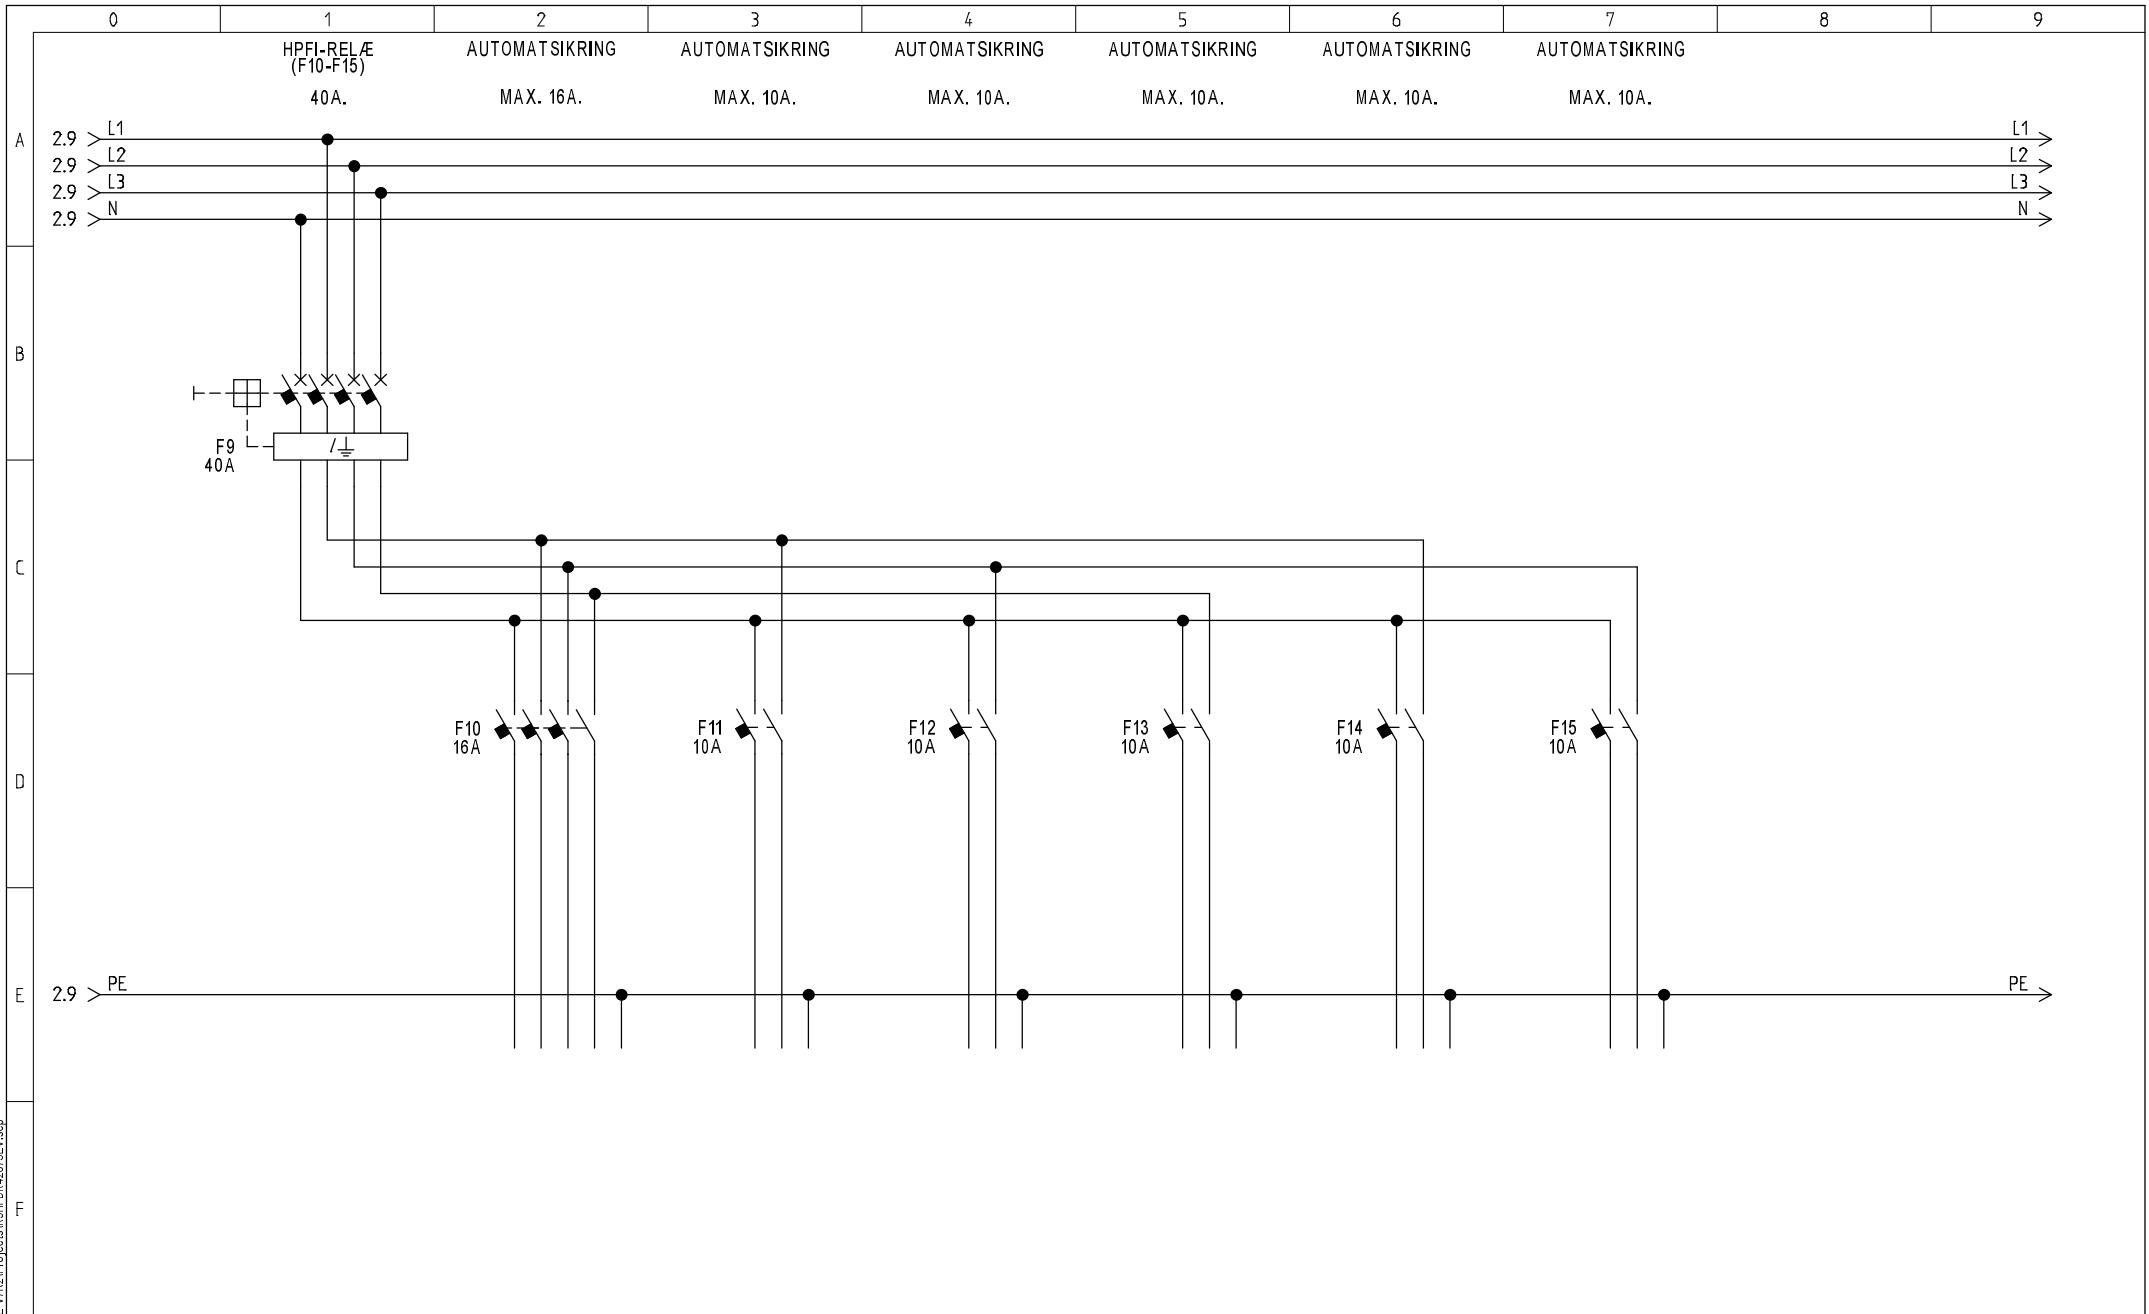

Filnavn: G:\SEEV\7\702\Projeckts\90HPDK42073EV.dwg

**Schneider Electric  
Danmark A/S**  
Lautrupvang 1  
2750 Ballerup  
Tel. +45 35 15 90 00

Designer MJ	Design dato 09-12-2022	Godkendt IMH	Godk. dato 09-12-2022	Skala 1:5
<b>DIAGRAM</b> Diagram H				

Tavlenr.	Projektnr.
----------	------------

Tavlebeskrivelse Gr. tavle m/AFB, 2xHPFI, 1xSPD, 3x4P, 7x1P, 1xRCBO			
Rev.	Rev. dato	Rev. init.	
3	26-06-2023	MJ	
Side	Næste side	Tegningsnr.	
3	3	R9HPDK42073EV	