



Denne tegning er vor ejendom, og må ikke uden skriftlig tilladelse overlades til benyttelse eller kopieres at uvedkommende. Vi forbeholder os ret til at kræve tegningen retur.

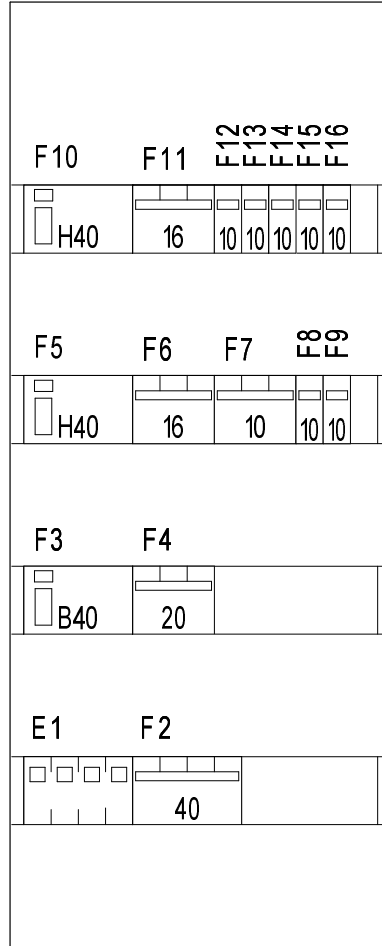

Filnavn: G:\SEE\_V\Projects\R9HPDK42074EV\sep

Tavlenr.		Tavlebeskrivelse				EI-installatør				
Tilgang		Gr. tavle m/AFB, 3xHPFI, 1xSPD, 4x4P, 7x1P				SCHNEIDER A/S				
5G10mm <sup>2</sup> Cu		Fabrikat	Farve	Ral	Kaplingskl.	Max. lk.	Systemjord	BIB, tavle	Form	
<b>Schneider Electric Danmark A/S</b> Lautrupvang 1 2750 Ballerup Tel. +45 35 15 90 00		SCHNEIDER	HVID	9003	IP2XC	6kA.	TT (TN med mod.)	KL. 2	1	
		Designer	Design dato	Godkendt	Godk. dato	Skala	Max.mrk./MCCB	Mærkesp. Un	Styresp.	Højde
		MJ	09-12-2022	MH	09-12-2022	1:5	40A.	In 3x400/230V		mm
		Projekt				Mærkestør, InA	Normativ reference		Bredde	
						40A.	DS/EN 61439-3		mm	
						Rev.	Rev. dato	Rev. init.	Dybde	
						Side	Tegningsnr.		mm	
		ARRANGEMENTSTEGNING				1	R9HPDK42074EV			



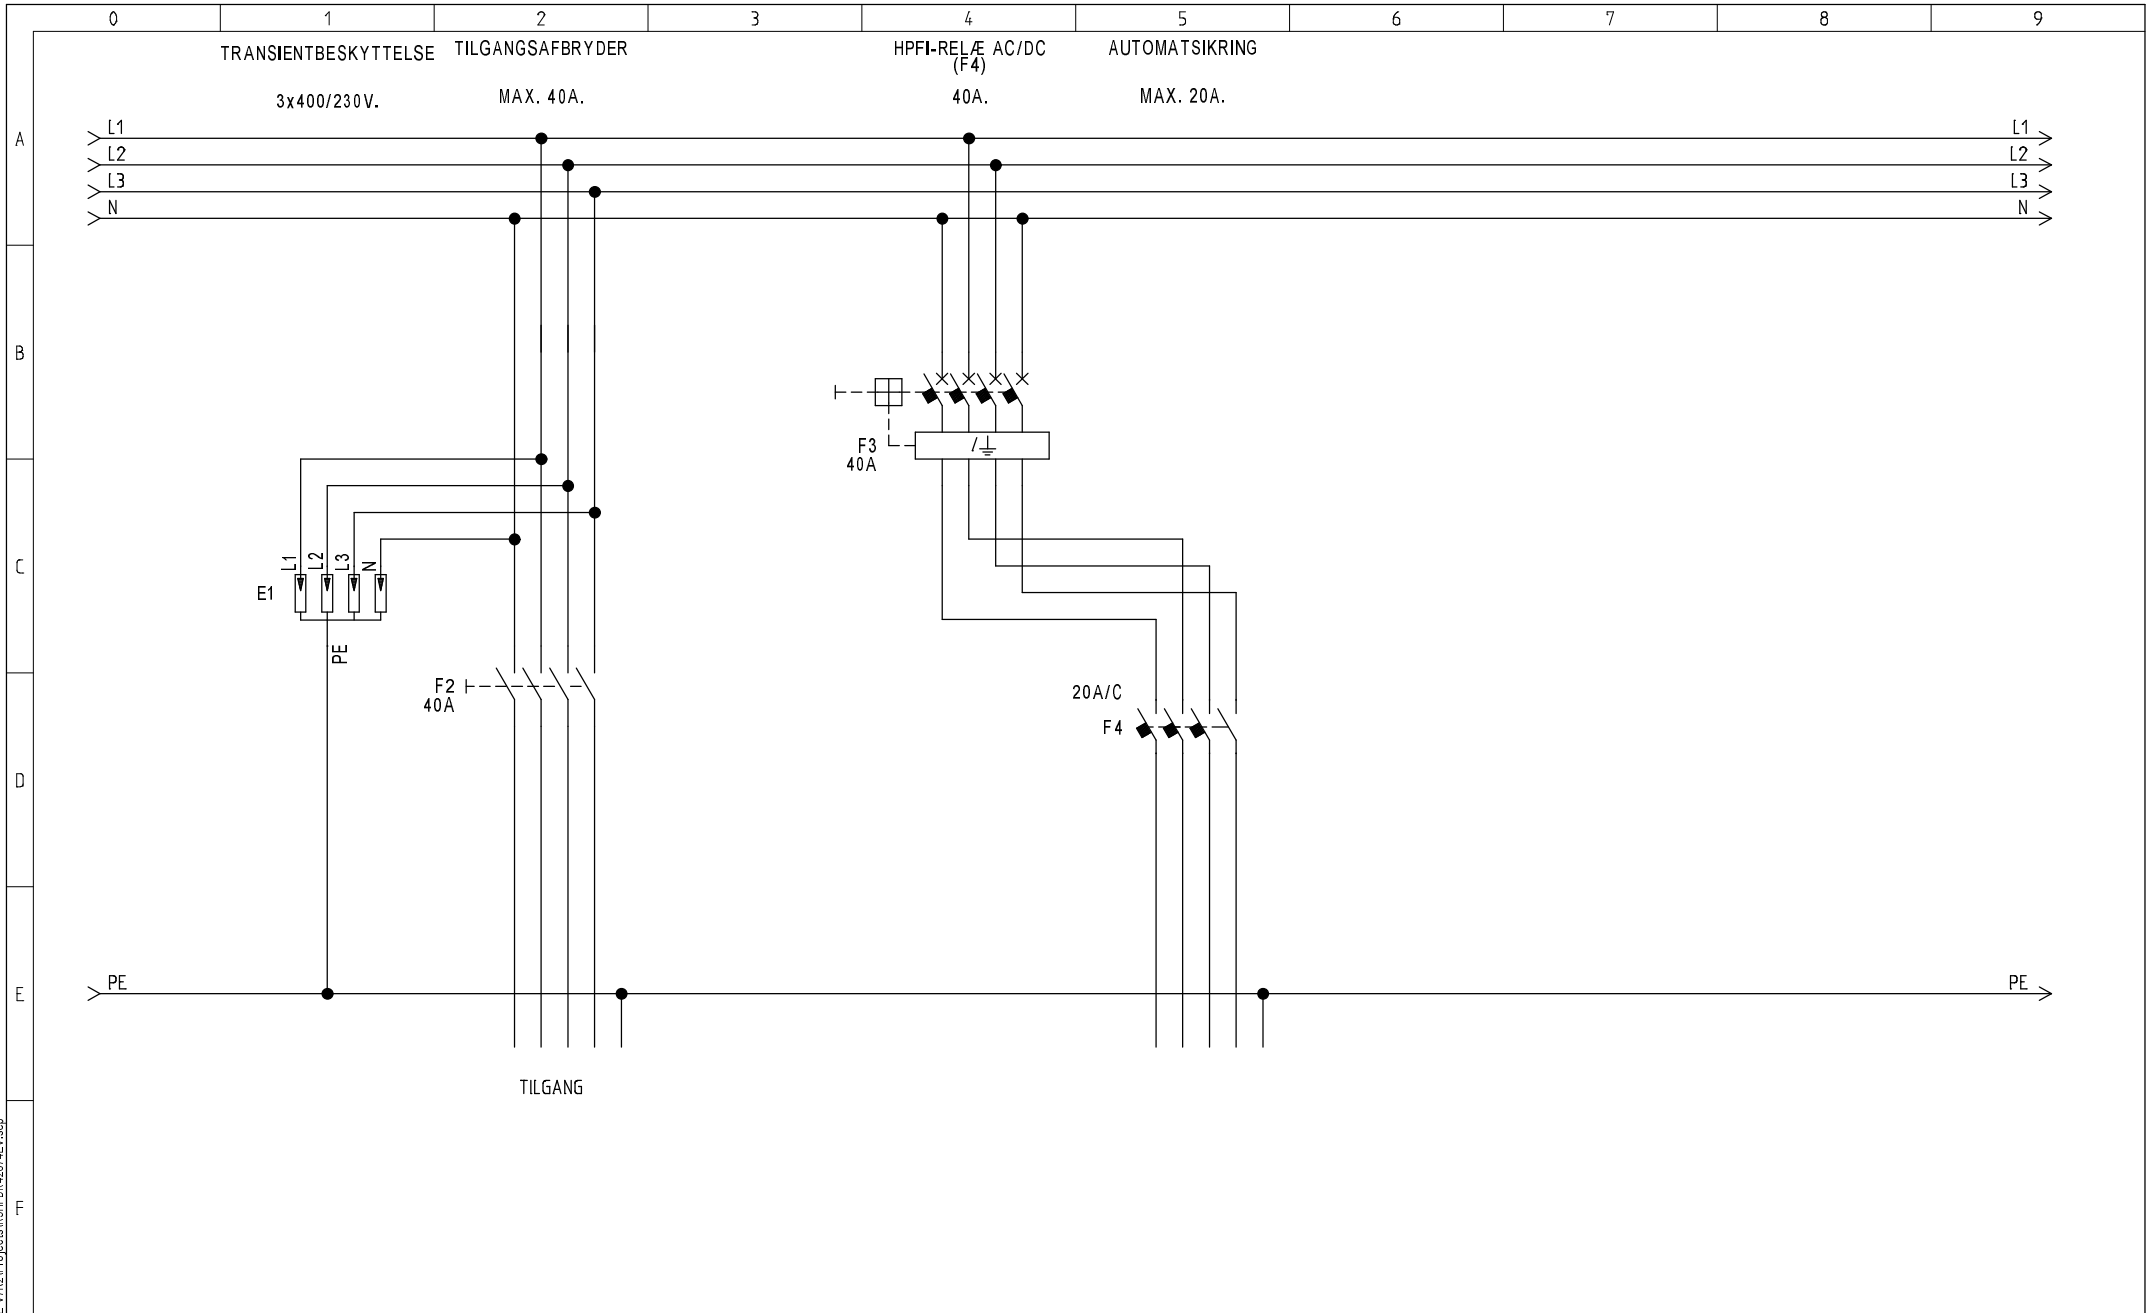


Filnavn: G:\SEEE V\702\Projeckt\B08\DK42074EV1.sep

**Schneider Electric Danmark A/S**  
 Lautrupvang 1  
 2750 Ballerup  
 Tel. +45 35 15 90 00

Designer MJ	Design dato 09-12-2022	Godkendt IMH	Godk. dato 09-12-2022	Skala 1:5
<b>DIAGRAM</b>				
Diagram H				

Tavlenr.	Projekt

Tavlebeskrivelse Gr. tavle m/AFB, 3xHPFI, 1xSPD, 4x4P, 7x1P			
Rev.	Rev. dato	Rev. init.	
1	26-06-2023	MJ	
Side	Næste side	Tegningsnr.	
1	2	R9HPDK42074EV	

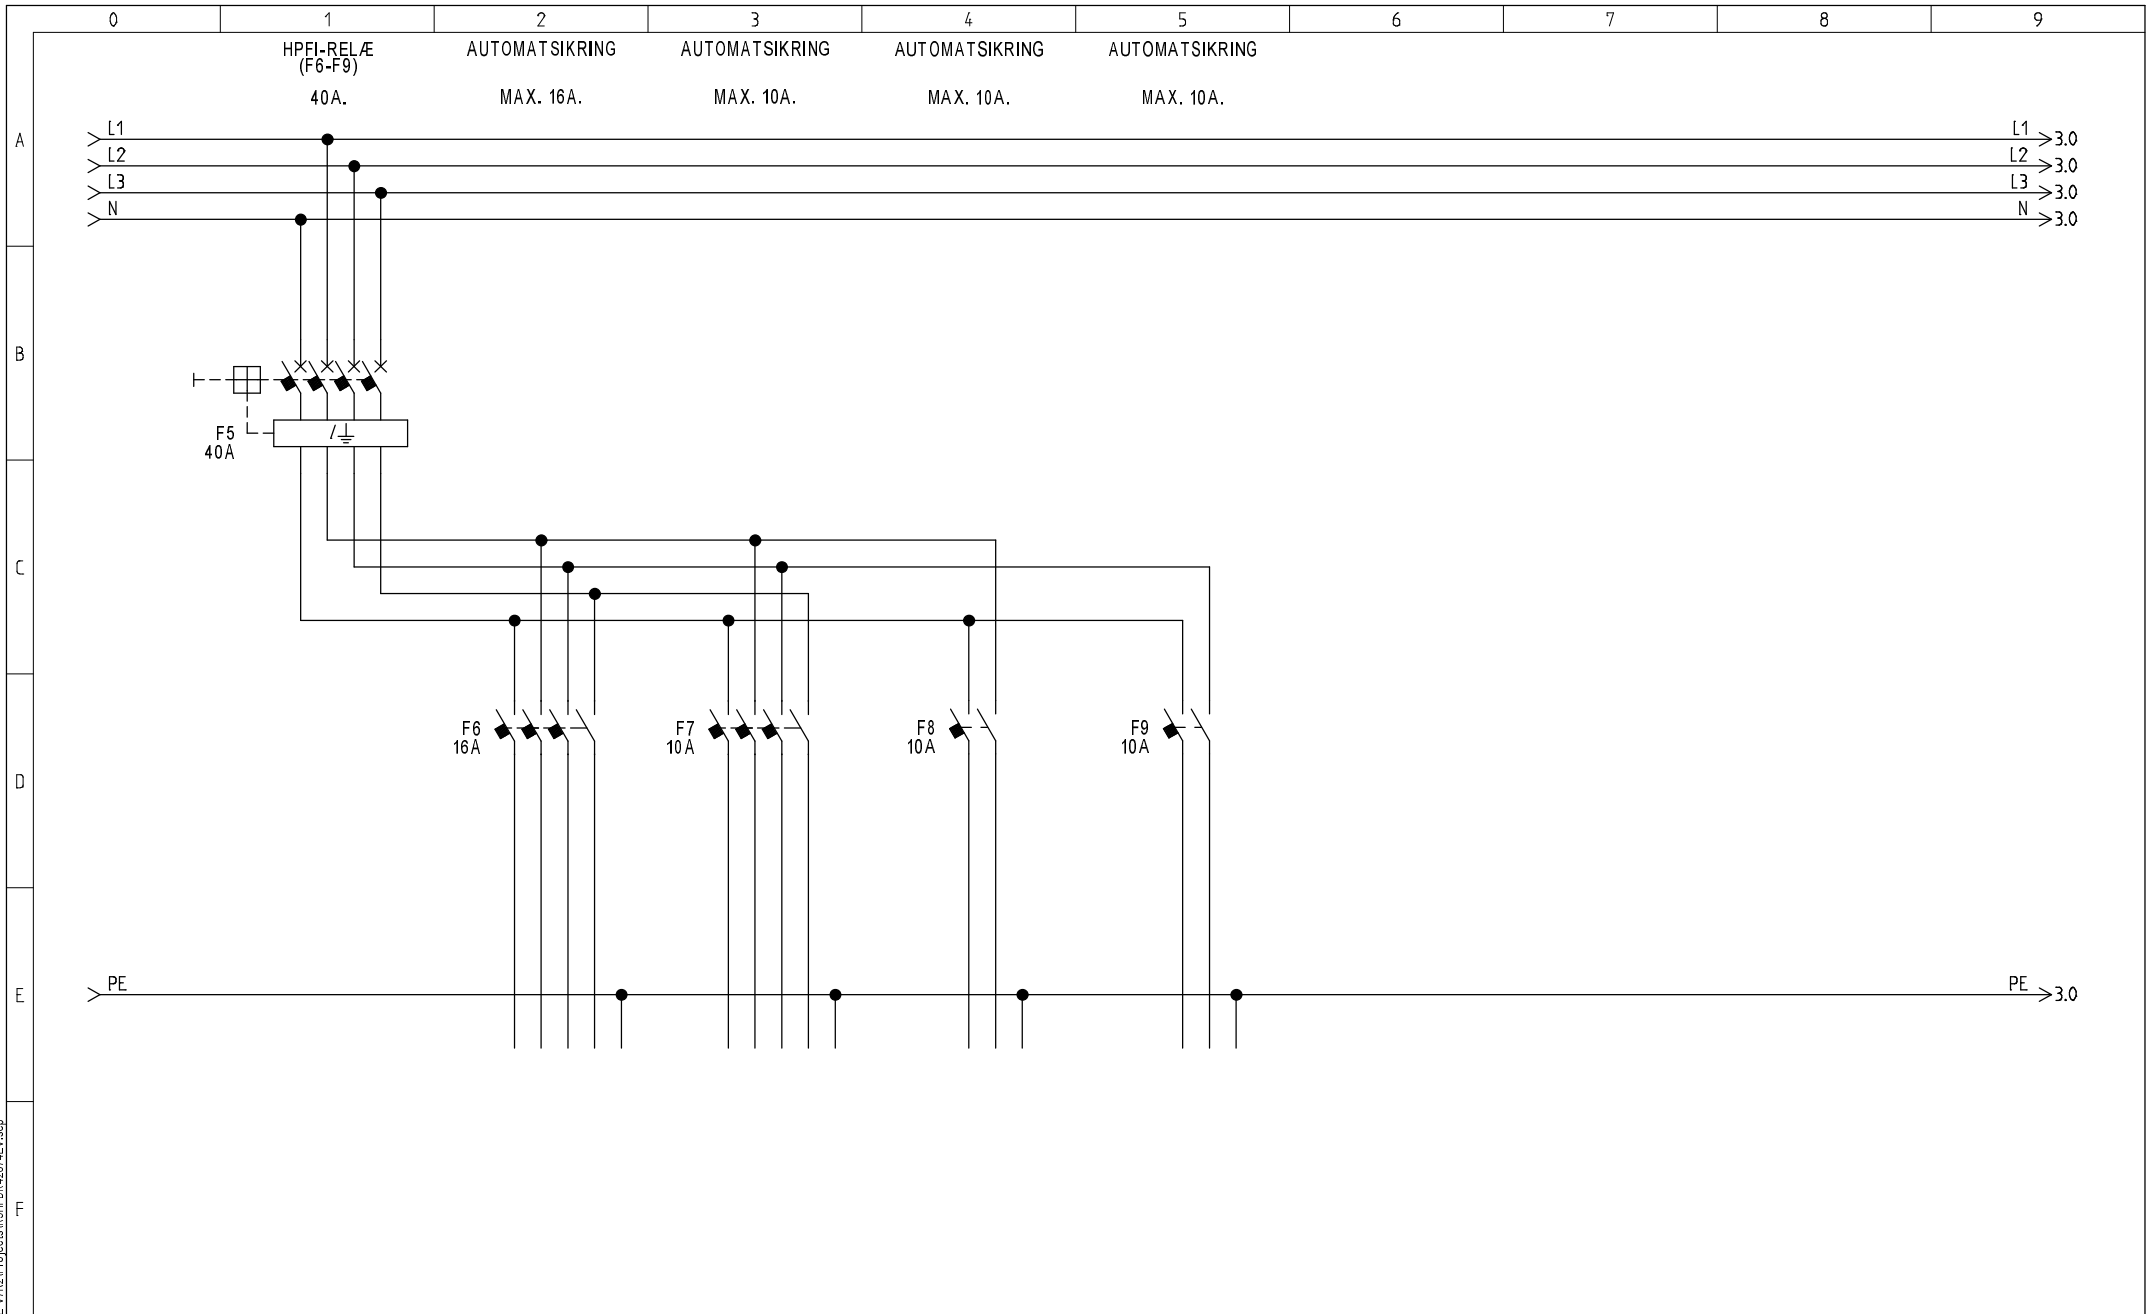


Filnavn: G:\SEEV\7\70\Projeckt\B\B\H\DK42074EV\sep

**Schneider Electric**  
**Danmark A/S**  
 Lautrupvang 1  
 2750 Ballerup  
 Tel. +45 35 15 90 00

Designer	Design dato	Godkendt	Godk. dato	Skala
MJ	09-12-2022	IMH	09-12-2022	1:5
<b>DIAGRAM</b>				
Diagram H				

Tavlenr.	Projekt

Tavlebeskrivelse			
Gr. tavle m/AFB, 3xHPFI, 1xSPD, 4x4P, 7x1P			
Rev.	Rev. dato	Rev. init.	
2	26-06-2023	MJ	
Side	Næste side	Tegningsnr.	
2	3	R9HPDK42074EV	

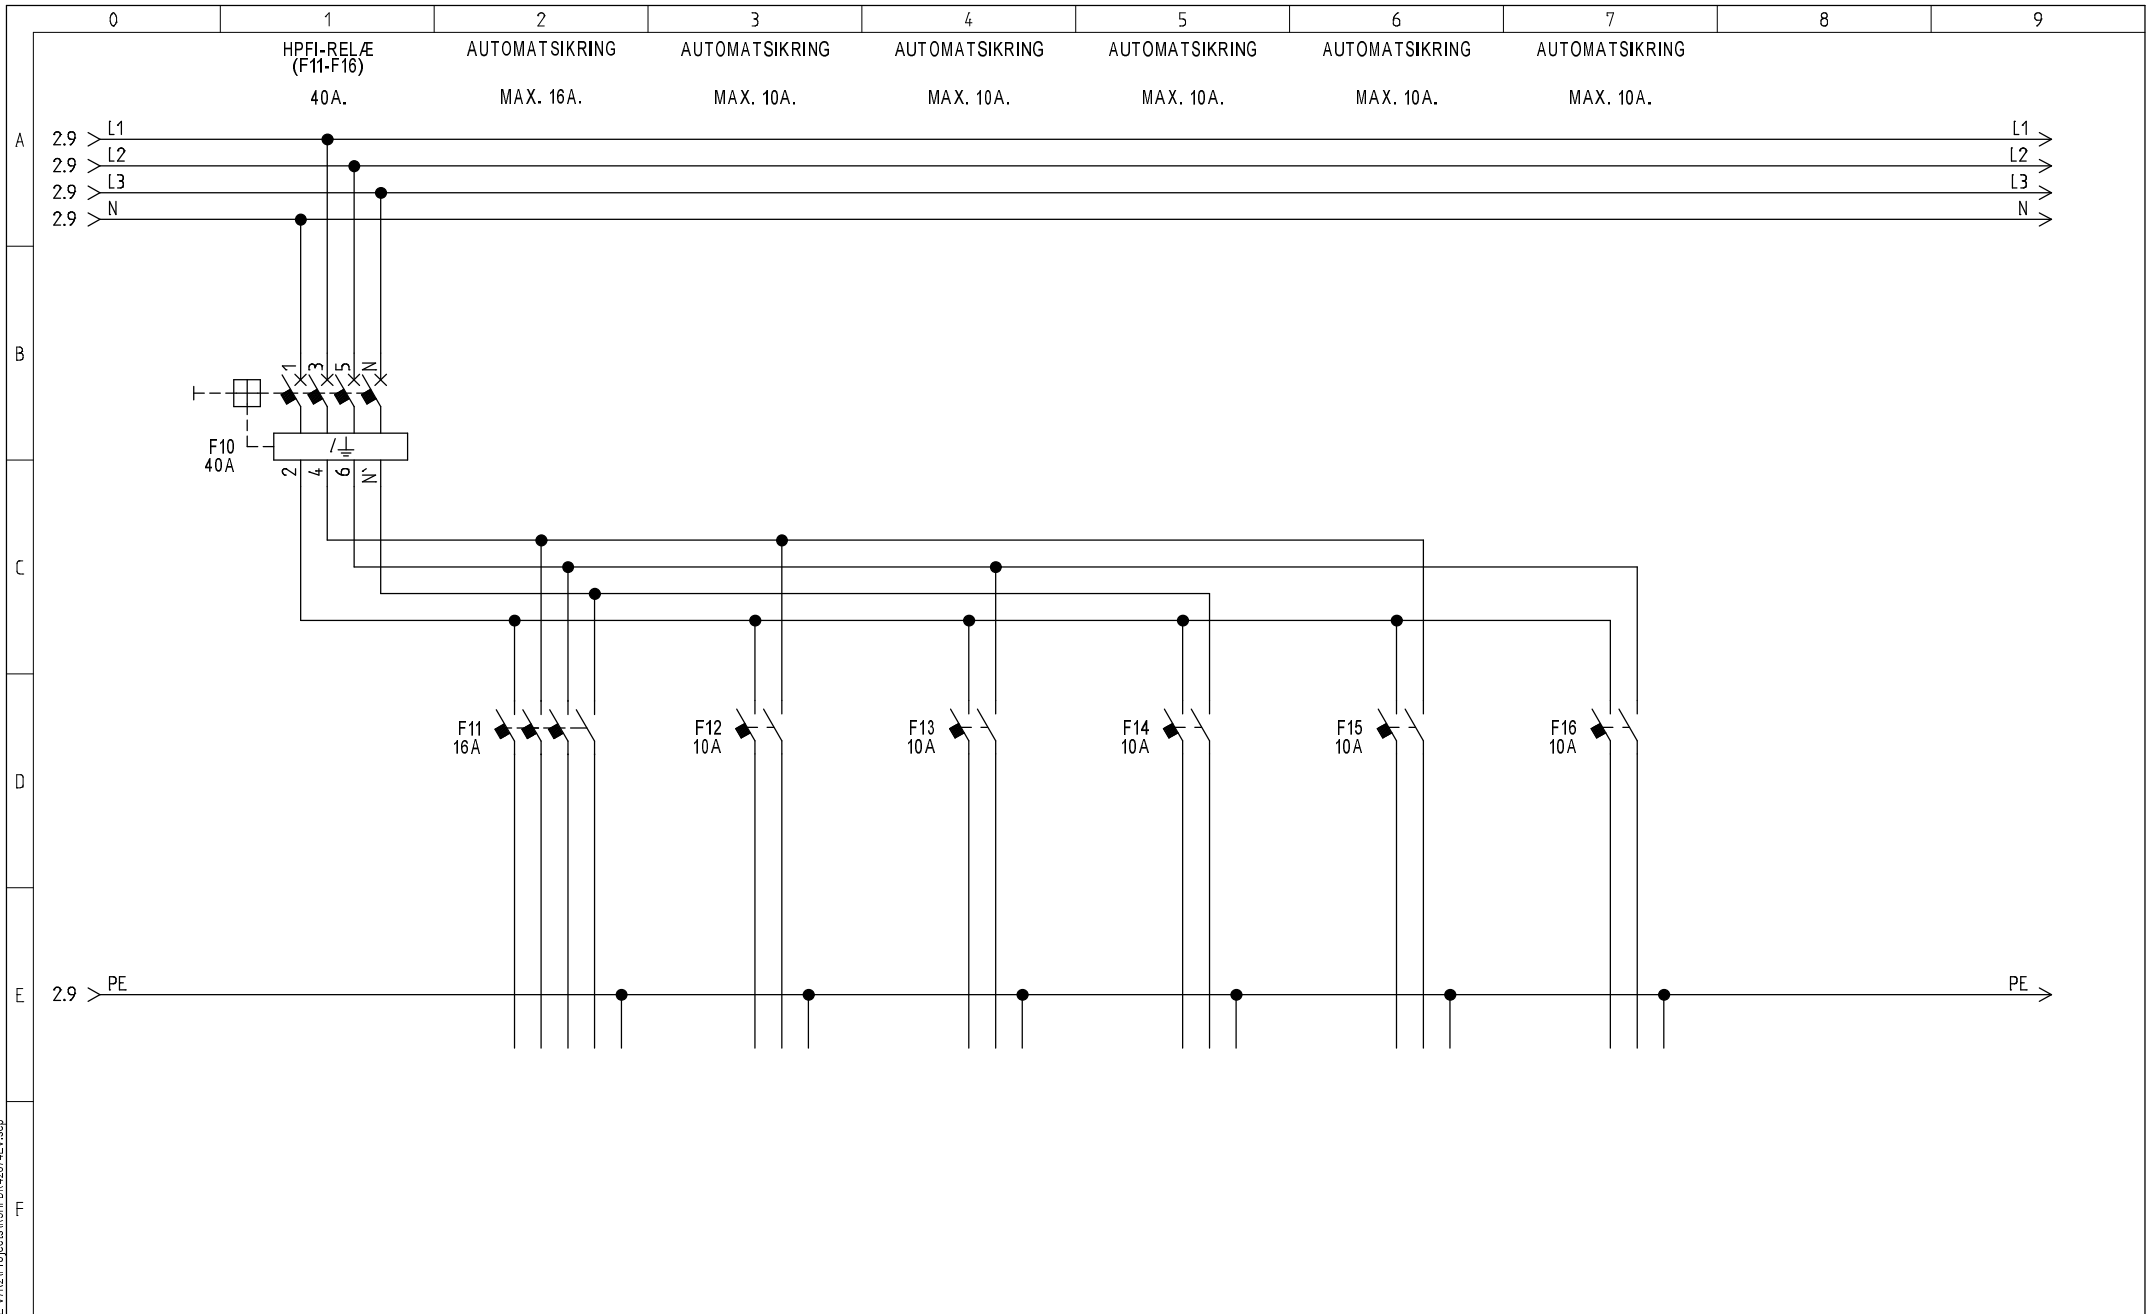

Filnavn: G:\SEEE\V\RE\Projekter\PROJEKTER\42074EV\sep

**Schneider Electric Danmark A/S**  
 Lautrupvang 1  
 2750 Ballerup  
 Tel. +45 35 15 90 00

Designer MJ	Design dato 09-12-2022	Godkendt IMH	Godk. dato 09-12-2022	Skala 1:5	Tavlenr. Projekt
<b>DIAGRAM</b> Diagram H					

Tavlebeskrivelse Gr. tavle m/AFB, 3xHPFI, 1xSPD, 4x4P, 7x1P					
Rev.	Rev. dato	Rev. init.			
	26-06-2023	MJ			
Side	Næste side	Tegningsnr.			
3	3	R9HPDK42074EV			